
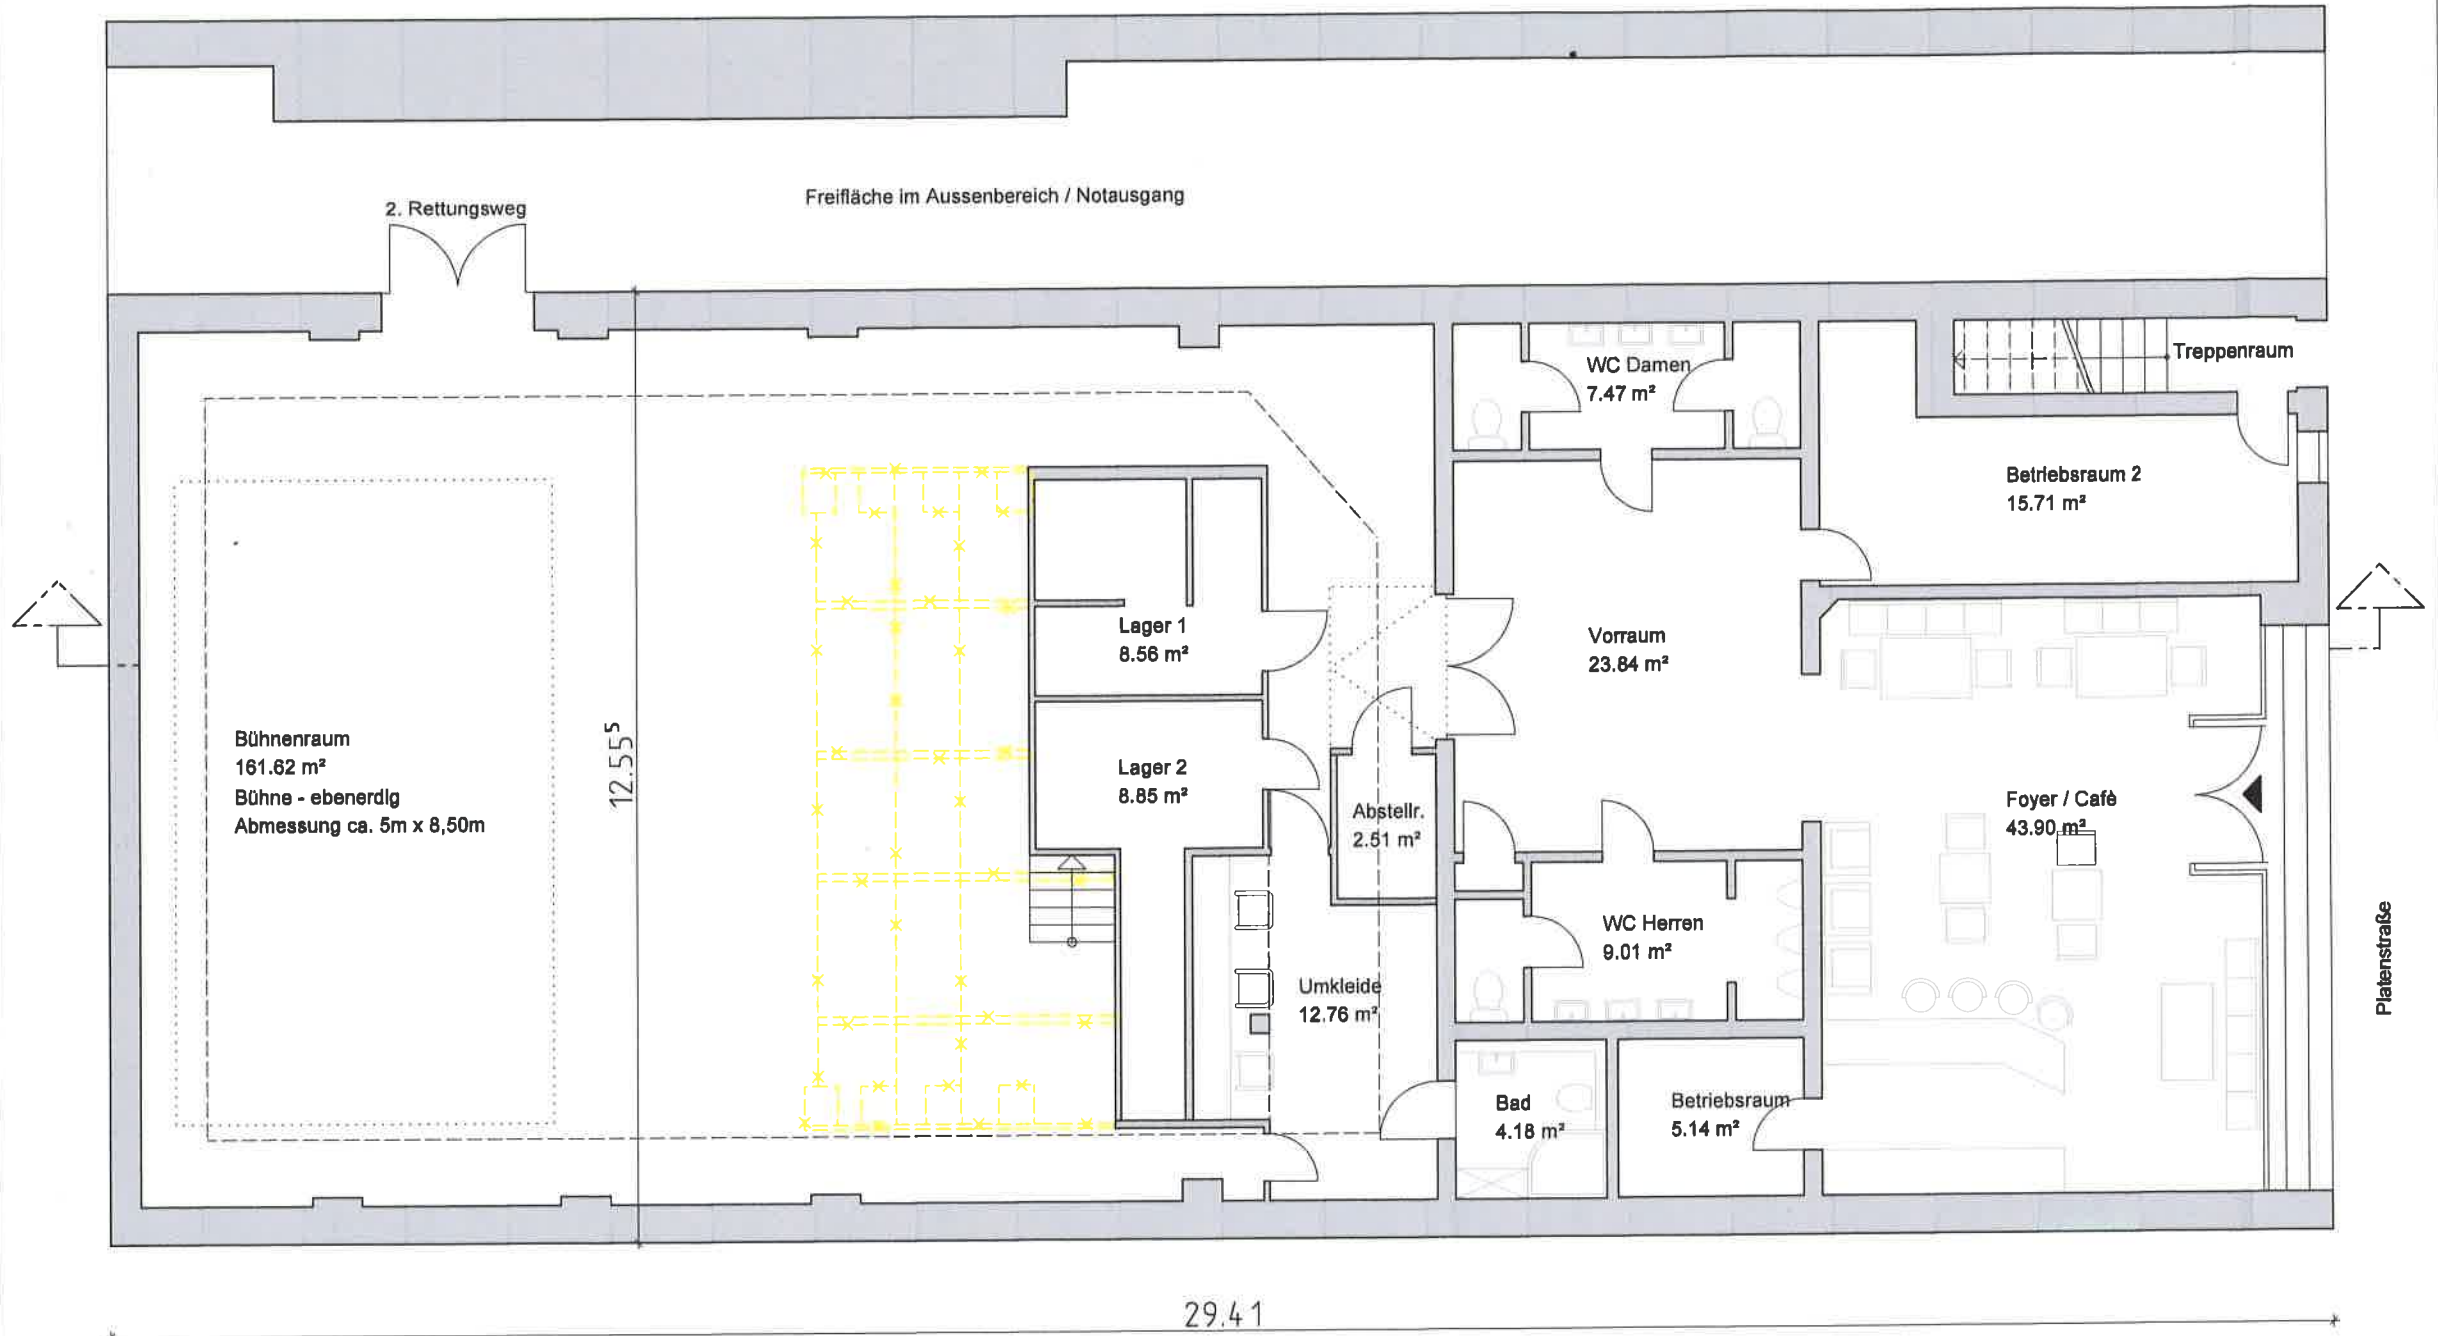


ERDGESCHOSS

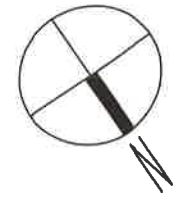

Bühnenraum
161.62 m²
Bühne - ebenerdig
Abmessung ca. 5m x 8,50m

12.55⁵

Lager 1
8.56 m²

Lager 2
8.85 m²

Abstellr.
2.51 m²

Umkleide
12.76 m²

WC Damen
7.47 m²

Vorraum
23.84 m²

WC Herren
9.01 m²

Bad
4.18 m²

Betriebsraum
5.14 m²

Treppenraum

Betriebsraum 2
15.71 m²

Foyer / Café
43.90 m²

29.41

Plattenstraße



Rückbau Tribüne

Bestand | KEINE ÄNDERUNG